



ΕΦΗΜΕΡΙΣ ΤΗΣ ΚΥΒΕΡΝΗΣΕΩΣ

ΤΗΣ ΕΛΛΗΝΙΚΗΣ ΔΗΜΟΚΡΑΤΙΑΣ

ΤΕΥΧΟΣ ΤΕΤΑΡΤΟ Αρ. Φύλλου 553

25 Ιουνίου 2004

ΠΕΡΙΕΧΟΜΕΝΑ

ΑΠΟΦΑΣΕΙΣ

ΑΠΟΦΑΣΕΙΣ

Αριθ. 1007 (1)

Καθορισμός των ορίων αιγιαλού και παραλίας στη θέση ΕΥΡΙΑΚΗ, Δημοτικού Διαμερίσματος Παππάδου, Δήμου Γέρας, νήσου Λέσβου, Νομού Λέσβου. Ενδιαφερόμενος ο Βλάσης Σωτηράκης.

Ο ΓΕΝΙΚΟΣ ΓΡΑΜΜΑΤΕΑΣ
ΠΕΡΙΦΕΡΕΙΑΣ ΒΟΡΕΙΟΥ ΑΙΓΑΙΟΥ

Έχοντας υπόψη:

1. Τις διατάξεις του Ν. 2971/2001 (ΦΕΚ 285/τ.Α΄/ 19.12.2001) «Αιγιαλός, παραλία και άλλες διατάξεις».

2. Τις διατάξεις του Ν. Δ. 439/1970 «περί συμπληρώσεως των διατάξεων περί αιγιαλού».

3. Τις διατάξεις του Ν. 3200/1955 «Περί διοικητικής αποκέντρωσης» όπως αυτές τροποποιήθηκαν και ισχύουν σήμερα με τα Ν.Δ. 532/1970, Β.Δ.704/1970, Β.Δ. 705/1970, Β.Δ. 192/1972, Π.Δ. 71/1984, Π.Δ. 347/1986, Ν. 2026/1992 και Π.Δ. 97/1993.

4. Τις διατάξεις του Π.Δ. 551/1988 «Οργάνωση Νομαρχιών- Οργάνωση Οικονομικών Υπηρεσιών» (ΦΕΚ 259 τ.Α΄).

5. Τις διατάξεις του Ν. 2218/1994 «περί ίδρυσης Νομαρχιακής Αυτοδιοίκησης κλπ.» (ΦΕΚ 90 τ.Α΄).

6. Τις διατάξεις του άρθρου 14 του Ν.2399/1996 «Υλοποίηση της εισοδηματικής πολιτικής έτους 1996 για μισθούς και συντάξεις και άλλες διατάξεις» (ΦΕΚ 90 τ.Α΄), με το οποίο καταργήθηκαν οι θέσεις των Περιφερειακών Διευθυντών και οι αρμοδιότητές τους περιήλθαν στο Γενικό Γραμματέα Περιφέρειας.

7. Τις διατάξεις των παρ 2 και 6 του άρθρου 1 του Ν. 2503/1997 «Διοίκηση, οργάνωση, στελέχωση της Περιφέρειας, ρύθμιση θεμάτων για την Τοπική Αυτοδιοίκηση και άλλες διατάξεις» (ΦΕΚ 107/Α), σύμφωνα με τις οποίες οι Περιφερειακές Υπηρεσίες του Υπουργείου Οικονομικών, που συγκροτούσαν την Περιφερειακή Διοίκηση του Νομού ή της Νομαρχίας, δεν υπήχθησαν στην ενιαία οργανική μονάδα της Περιφέρειας, ούτε καταργήθηκαν, αλλά αποτελούν από 1.9.1997 Υπηρεσίες του Υπουργείου Οικονομικών.

8. Το υπ' αριθ. 28979/31.7.1997 έγγραφο της Δ/νσης Διοίκησης του Υπουργείου Εσωτερικών, Δημ. Διοίκησης και Αποκέντρωσης, σύμφωνα με το οποίο οι αρμοδιότητες του Γενικού Γραμματέα της Περιφέρειας σε θέματα Υπηρεσιών του Υπουργείου Οικονομικών, μεταφέρονται από 1.9.1997 στον Υπουργό Οικονομικών.

9. Η υπ' αριθμ.14650/ΔΙΟΕ 85/17.3.2004 (ΦΕΚ 519/ 17.3.2004) κοινή Απόφαση του Πρωθυπουργού και του Υπουργού Οικονομίας και Οικονομικών «Καθορισμός αρμοδιοτήτων των Υφυπουργών Οικονομίας και Οικονομικών».

10. Τις διατάξεις του άρθρου 46 παρ 21 του Ν. 3220/2004 - ΦΕΚ 15/28.1.2004 τ.Α΄ δυνάμει των οποίων οι αρμοδιότητες του Υπουργού Οικονομίας και Οικονομικών οι οποίες ανήκαν ή είχαν μεταβιβαστεί στους Νομάρχες μέχρι την έναρξη λειτουργίας των Νομαρχιακών Αυτοδιοικήσεων και αφορούν θέματα των Υπηρεσιών του Υπουργείου Οικονομίας και Οικονομικών, που εξαιρέθηκαν από την κατάργηση με τις διατάξεις της παρ 2 του άρθρου 39 του Ν. 2218/1994, περιέρχονται στον Γενικό Γραμματέα της Περιφέρειας, εκτός των θεμάτων των Υ.Δ.Ε.

11. Την υπ'αριθμ. 15542/1.4.2004 διαπιστωτική πράξη που δημοσιεύτηκε στο ΦΕΚ 93/2.4.2004 τ.Β΄ και με την οποία ορίστηκαν οι Γενικοί Γραμματείς Περιφερειών της Χώρας.

12. Την από 2.3.2004 Έκθεση της κατά το άρθρο 3 του Ν. 2971/2001 αρμόδιας Επιτροπής περί χάραξης των ορίων αιγιαλού και παραλίας, στη περιοχή ΕΥΡΙΑΚΗ, Δημοτικού Διαμερίσματος Παππάδου, Δήμου Γέρας, νήσου Λέσβου, Νομού Λέσβου, καθώς επίσης και το από Απρίλιο του 2003 κτηματογραφικό - υψομετρικό διάγραμμα, κλίμακας 1:500, το οποίο έχει συνταχθεί από τον Ερμόλαο Ζαμτράκη, Τοπογράφο Μηχανικό, σε δύο (2) πινακίδες, ελέγχθηκε ως προς για την ακρίβεια της αποτύπωσης και

θεωρήθηκε στις 23.6.2003 από την Ελένη Μητρίτσα, Τοπογράφο Μηχανικό της Κτηματικής Υπηρεσίας Λέσβου.

13. Το Φ.544.5/458/04/Σχ.606/11.5.2004 έγγραφο του Γενικού Επιτελείου Ναυτικού, αποφασίζουμε:

Επικυρώνουμε την από 2.3.2004 Έκθεση της κατά το άρθρο 3 του Ν. 2971/2001 αρμόδιας Επιτροπής περί χάραξης των ορίων αιγιαλού και παραλίας, στη περιοχή ΕΥΡΙΑΚΗ, Δημοτικού Διαμερίσματος Παππάδου, Δήμου Γέρας, νήσου Λέσβου, Νομού Λέσβου, καθώς επίσης και το από Απρίλιο του 2003 κτηματογραφικό - υψομετρικό διάγραμμα, κλίμακας 1:500, το οποίο έχει συνταχθεί από τον Ερμόλαο Ζαμτράκη, Τοπογράφο Μηχανικό, σε δύο (2) πινακίδες, ελέγχθηκε ως προς για την ακρίβεια της αποτύπωσης και θεωρήθηκε στις 23.6.2003 από την Ελένη Μητρίτσα, Τοπογράφο Μηχανικό της Κτηματικής Υπηρεσίας Λέσβου.

Στο τοπογραφικό αυτό διάγραμμα, καθορίστηκε από την αρμοδία Επιτροπή η οριογραμμή του αιγιαλού με κόκκινη συνεχή πολυγωνική γραμμή και σημεία 1, 2, 3, έως και 12.

Δεν καθορίστηκε οριογραμμή παραλίας, επειδή εξυπηρετούνται οι σκοποί του άρθρου 1 του Ν. 2971/2001 (ΦΕΚ 285/τ.Α΄/19.12.2001) «Περί αιγιαλού και παραλίας» και τυγχάνει εφαρμογής η υπ' αριθμ. 571/2000 γνωμοδότηση του Ν.Σ.Κ.

Η απόφαση αυτή μαζί με την έκθεση της Επιτροπής και το τοπογραφικό διάγραμμα, να δημοσιευθούν στην Εφημερίδα της Κυβερνήσεως.

Μυτιλήνη, 14 Ιουνίου 2004

Ο Γενικός Γραμματέας Περιφέρειας
ΣΕΡΓΙΟΣ ΣΠΥΡΙΔΩΝ ΤΣΙΦΤΗΣ

ΕΚΘΕΣΗ

Επιτροπής για τον καθορισμό των ορίων του αιγιαλού και της παραλίας, στην περιοχή ΕΥΡΙΑΚΗ, Δημοτικού Διαμερίσματος Παππάδου, Δήμου Γέρας, νήσου Λέσβου, Νομού Λέσβου. Ενδιαφερόμενος ο Βλάσης Σωτηράκης.

Στην Μυτιλήνη την 2.3.2004, η Επιτροπή καθορισμού αιγιαλού και παραλίας που αποτελείται από τους:

α) Σπυρίδωνα Καρδακάρη, ΠΕ/Α Εφοριακών, Προϊστάμενο της Κτηματικής Υπηρεσίας Λέσβου, ως Πρόεδρο,

β) Ελένη Μητρίτσα, ΠΕ/Α Μηχανικών, Τοπογράφο Μηχανικό, υπάλληλο Κτηματικής Υπηρεσίας Λέσβου, ως μέλος,

γ) Αντώνιο Ξωχέλη, Πλωτάρχη Λ.Σ., νόμιμο αναπληρωτή του Λιμενάρχη Μυτιλήνης, τούτου κωλυομένου, ως μέλος

δ) Παρασκευά Βασιλέλλη, Προϊστάμενο της Διεύθυνσης Πολεοδομίας της Νομαρχιακής Αυτοδιοίκησης Λέσβου, ως μέλος,

ε) Ευστράτιο Δουλδούρη, Διευθυντή Χωροταξίας και Περιβάλλοντος της Γενικής Γραμματείας της Περιφέρειας Β. Αιγαίου, ως μέλος, και γραμματέα τον Γεώργιο Καραγιάννη, ΠΕ/Α Μηχανικών, υπάλληλο της Κτηματικής Υπηρεσίας Λέσβου, σύμφωνα με το άρθρο 3 του Ν. 2971/19.12.2001 (ΦΕΚ 285/19.12.2001 τ.Α΄), που συγκροτήθηκε με την με Α.Π. 594/20.3.2002 Απόφαση της Οικονομικής Επιθεώρησης Βορείου Αιγαίου, αφού συγκλήθηκε με την υπ΄αριθμ. 67/23.3.2004 πρόσκληση του Προέδρου της, μετέβη επί τόπου στην προαναφερόμενη περιοχή.

Η Επιτροπή λαμβάνοντας υπόψη:

1) Την από 24.4.2003 αίτηση του Βλάση Σωτηράκη.

2) Το κτηματογραφικό - υψομετρικό διάγραμμα του Ερμόλαου Ζαμτράκη, Πολ. Μηχανικού, κλίμακας 1:500, σε δύο (2) πινακίδες, που συντάχθηκε τον Απρίλιο του 2003, ελέγχθηκε και θεωρήθηκε στις 23.6.2003 για την ακρίβεια της αποτύπωσης από την Ελένη Μητρίτσα, ΠΕ/Α Μηχανικών, Τοπογράφο Μηχανικό, υπάλληλο της Κτηματικής Υπηρεσίας Λέσβου.

3) Την από 23.6.2003 Έκθεση της κατά νόμο αρμοδίας Επιτροπής καθορισμού των οριογραμμών αιγιαλού και παραλίας της εν θέματι περιοχής.

4) Το Φ.544.5/1100/03/Σχ. 1419/28.11.2003 έγγραφο του Γ.Ε.Ν.

5) Τα στοιχεία καθορισμού αιγιαλού και παραλίας όπως ορίζονται λεπτομερώς στο άρθρο 9 του Ν. 2971/19.12.2001 (ΦΕΚ 285/19.12.2001 τ.Δ΄) ήτοι:

α) Την γεωμορφολογία του εδάφους, ότι δηλαδή η ακτή είναι ομαλή, αμμώδης, με μικρή υψομετρική διαφορά.

β) Ότι στον συγκεκριμένο χώρο αιγιαλού δεν υπάρχουν παράκτιοι φυσικοί πόροι.

γ) Ότι η ακτή βρίσκεται στην δυτική πλευρά του κόλπου της Γέρας και επηρεάζεται από ανέμους Ανατολικούς, Νοτιανατολικούς, που φτάνουν έως και 8 μποφόρ.

δ) Την μορφολογία του πυθμένα, ο οποίος είναι αμμώδης και αβαθής.

ε) Ότι το ανάπτυγμα του κυματισμού είναι μικρό, με το ύψος των κυμάτων να φτάνει το το 1 ως 1 1/2 μέτρο.

στ) Τη μη ύπαρξη τεχνικών έργων.

ζ) Το γεγονός ότι στην περιοχή υπάρχουν εγκεκριμένες χωροταξικές κατευθύνσεις, που επηρεάζουν την παράκτια ζώνη (NATURA 2000).

η) Ότι δεν υπάρχει γνωστός αρχαιολογικός χώρος.

θ) Ότι περιοχή έχει προκηρυχθεί προς κτηματογράφηση από την «Κτηματολόγιο Α.Ε.», καθορίζει:

Επί του παραπάνω τοπογραφικού διαγράμματος:

1. Με κόκκινη συνεχή πολυγωνική γραμμή, την οριογραμμή του αιγιαλού, με κορυφές 1, 2, 3, έως και 12.

2. Οριογραμμή παραλίας, δεν καθορίζει επειδή εξυπηρετούνται οι σκοποί του άρθρου 1 του Ν.2971/2001 (ΦΕΚ 285/τ.Α΄/19.12.2001) «Περί αιγιαλού και παραλίας» και τυγχάνει εφαρμογής η υπ΄ αριθμ. 571/2000 γνωμοδότηση του Ν.Σ.Κ.

3. Η εξάρτηση έγινε από το κρατικό τριγωνομετρικό δίκτυο.

Η Επιτροπή

Ο Πρόεδρος	Τα Μέλη
Σ. ΚΑΡΔΑΚΑΡΗΣ	ΕΛ. ΜΗΤΡΙΤΣΑ
	ΑΝΤ. ΞΩΧΕΛΗΣ
	ΠΑΡ. ΒΑΣΙΛΕΛΛΗΣ
	ΕΥΣΤΡ. ΔΟΥΛΔΟΥΡΗΣ





ΕΦΗΜΕΡΙΣ ΤΗΣ ΚΥΒΕΡΝΗΣΕΩΣ

ΤΗΣ ΕΛΛΗΝΙΚΗΣ ΔΗΜΟΚΡΑΤΙΑΣ

ΤΕΥΧΟΣ ΤΕΤΑΡΤΟ   Αρ. Φύλλου 553

25 Ιουνίου 2004

ΠΕΡΙΕΧΟΜΕΝΑ

ΑΠΟΦΑΣΕΙΣ

ΑΠΟΦΑΣΕΙΣ

Αριθ. 1007   (1)

Καθορισμός των ορίων αιγιαλού και παραλίας στη θέση ΕΥΡΙΑΚΗ, Δημοτικού Διαμερίσματος Παππάδου, Δήμου Γέρας, νήσου Λέσβου, Νομού Λέσβου. Ενδιαφερόμενος ο Βλάσης Σωτηράκης.

Ο ΓΕΝΙΚΟΣ ΓΡΑΜΜΑΤΕΑΣ
ΠΕΡΙΦΕΡΕΙΑΣ ΒΟΡΕΙΟΥ ΑΙΓΑΙΟΥ

Έχοντας υπόψη:

1. Τις διατάξεις του Ν. 2971/2001 (ΦΕΚ 285/τ.Α΄/ 19.12.2001) «Αιγιαλός, παραλία και άλλες διατάξεις».

2. Τις διατάξεις του Ν. Δ. 439/1970 «περί συμπληρώσεως των διατάξεων περί αιγιαλού».

3. Τις διατάξεις του Ν. 3200/1955 «Περί διοικητικής αποκέντρωσης» όπως αυτές τροποποιήθηκαν και ισχύουν σήμερα με τα Ν.Δ. 532/1970, Β.Δ.704/1970, Β.Δ. 705/1970, Β.Δ. 192/1972, Π.Δ. 71/1984, Π.Δ. 347/1986, Ν. 2026/1992 και Π.Δ. 97/1993.

4. Τις διατάξεις του Π.Δ. 551/1988 «Οργάνωση Νομαρχιών- Οργάνωση Οικονομικών Υπηρεσιών» (ΦΕΚ 259 τ.Α΄).

5. Τις διατάξεις του Ν. 2218/1994 «περί ίδρυσης Νομαρχιακής Αυτοδιοίκησης κλπ.» (ΦΕΚ 90 τ.Α΄).

6. Τις διατάξεις του άρθρου 14 του Ν.2399/1996 «Υλοποίηση της εισοδηματικής πολιτικής έτους 1996 για μισθούς και συντάξεις και άλλες διατάξεις» (ΦΕΚ 90 τ.Α΄), με το οποίο καταργήθηκαν οι θέσεις των Περιφερειακών Διευθυντών και οι αρμοδιότητές τους περιήλθαν στο Γενικό Γραμματέα Περιφέρειας.

7. Τις διατάξεις των παρ 2 και 6 του άρθρου 1 του Ν. 2503/1997 «Διοίκηση, οργάνωση, στελέχωση της Περιφέρειας, ρύθμιση θεμάτων για την Τοπική Αυτοδιοίκηση και άλλες διατάξεις» (ΦΕΚ 107/Α), σύμφωνα με τις οποίες οι Περιφερειακές Υπηρεσίες του Υπουργείου Οικονομικών, που συγκροτούσαν την Περιφερειακή Διοίκηση του Νομού ή της Νομαρχίας, δεν υπήχθησαν στην ενιαία οργανική μονάδα της Περιφέρειας, ούτε καταργήθηκαν, αλλά αποτελούν από 1.9.1997 Υπηρεσίες του Υπουργείου Οικονομικών.

8. Το υπ' αριθ. 28979/31.7.1997 έγγραφο της Δ/νσης Διοίκησης του Υπουργείου Εσωτερικών, Δημ. Διοίκησης και Αποκέντρωσης, σύμφωνα με το οποίο οι αρμοδιότητες του Γενικού Γραμματέα της Περιφέρειας σε θέματα Υπηρεσιών του Υπουργείου Οικονομικών, μεταφέρονται από 1.9.1997 στον Υπουργό Οικονομικών.

9. Η υπ' αριθμ.14650/ΔΙΟΕ 85/17.3.2004 (ΦΕΚ 519/ 17.3.2004) κοινή Απόφαση του Πρωθυπουργού και του Υπουργού Οικονομίας και Οικονομικών «Καθορισμός αρμοδιοτήτων των Υφυπουργών Οικονομίας και Οικονομικών».

10. Τις διατάξεις του άρθρου 46 παρ 21 του Ν. 3220/2004 - ΦΕΚ 15/28.1.2004 τ.Α΄ δυνάμει των οποίων οι αρμοδιότητες του Υπουργού Οικονομίας και Οικονομικών οι οποίες ανήκαν ή είχαν μεταβιβαστεί στους Νομάρχες μέχρι την έναρξη λειτουργίας των Νομαρχιακών Αυτοδιοικήσεων και αφορούν θέματα των Υπηρεσιών του Υπουργείου Οικονομίας και Οικονομικών, που εξαιρέθηκαν από την κατάργηση με τις διατάξεις της παρ 2 του άρθρου 39 του Ν. 2218/1994, περιέρχονται στον Γενικό Γραμματέα της Περιφέρειας, εκτός των θεμάτων των Υ.Δ.Ε.

11. Την υπ'αριθμ. 15542/1.4.2004 διαπιστωτική πράξη που δημοσιεύτηκε στο ΦΕΚ 93/2.4.2004 τ.Β΄ και με την οποία ορίστηκαν οι Γενικοί Γραμματείς Περιφερειών της Χώρας.

12. Την από 2.3.2004 Έκθεση της κατά το άρθρο 3 του Ν. 2971/2001 αρμόδιας Επιτροπής περί χάραξης των ορίων αιγιαλού και παραλίας, στη περιοχή ΕΥΡΙΑΚΗ, Δημοτικού Διαμερίσματος Παππάδου, Δήμου Γέρας, νήσου Λέσβου, Νομού Λέσβου, καθώς επίσης και το από Απρίλιο του 2003 κτηματογραφικό - υψομετρικό διάγραμμα, κλίμακας 1:500, το οποίο έχει συνταχθεί από τον Ερμόλαο Ζαμτράκη, Τοπογράφο Μηχανικό, σε δύο (2) πινακίδες, ελέγχθηκε ως προς για την ακρίβεια της αποτύπωσης και

θεωρήθηκε στις 23.6.2003 από την Ελένη Μητρίτσα, Τοπογράφο Μηχανικό της Κτηματικής Υπηρεσίας Λέσβου.

13. Το Φ.544.5/458/04/Σχ.606/11.5.2004 έγγραφο του Γενικού Επιτελείου Ναυτικού, αποφασίζουμε:

Επικυρώνουμε την από 2.3.2004 Έκθεση της κατά το άρθρο 3 του Ν. 2971/2001 αρμόδιας Επιτροπής περί χάραξης των ορίων αιγιαλού και παραλίας, στη περιοχή ΕΥΡΙΑΚΗ, Δημοτικού Διαμερίσματος Παππάδου, Δήμου Γέρας, νήσου Λέσβου, Νομού Λέσβου, καθώς επίσης και το από Απρίλιο του 2003 κτηματογραφικό - υψομετρικό διάγραμμα, κλίμακας 1:500, το οποίο έχει συνταχθεί από τον Ερμόλαο Ζαμτράκη, Τοπογράφο Μηχανικό, σε δύο (2) πινακίδες, ελέγχθηκε ως προς για την ακρίβεια της αποτύπωσης και θεωρήθηκε στις 23.6.2003 από την Ελένη Μητρίτσα, Τοπογράφο Μηχανικό της Κτηματικής Υπηρεσίας Λέσβου.

Στο τοπογραφικό αυτό διάγραμμα, καθορίστηκε από την αρμοδία Επιτροπή η οριογραμμή του αιγιαλού με κόκκινη συνεχή πολυγωνική γραμμή και σημεία 1, 2, 3, έως και 12.

Δεν καθορίστηκε οριογραμμή παραλίας, επειδή εξυπηρετούνται οι σκοποί του άρθρου 1 του Ν. 2971/2001 (ΦΕΚ 285/τ.Α΄/19.12.2001) «Περί αιγιαλού και παραλίας» και τυγχάνει εφαρμογής η υπ' αριθμ. 571/2000 γνωμοδότηση του Ν.Σ.Κ.

Η απόφαση αυτή μαζί με την έκθεση της Επιτροπής και το τοπογραφικό διάγραμμα, να δημοσιευθούν στην Εφημερίδα της Κυβερνήσεως.

Μυτιλήνη, 14 Ιουνίου 2004

Ο Γενικός Γραμματέας Περιφέρειας
ΣΕΡΓΙΟΣ ΣΠΥΡΙΔΩΝ ΤΣΙΦΤΗΣ

ΕΚΘΕΣΗ

Επιτροπής για τον καθορισμό των ορίων του αιγιαλού και της παραλίας, στην περιοχή ΕΥΡΙΑΚΗ, Δημοτικού Διαμερίσματος Παππάδου, Δήμου Γέρας, νήσου Λέσβου, Νομού Λέσβου. Ενδιαφερόμενος ο Βλάσης Σωτηράκης.

Στην Μυτιλήνη την 2.3.2004, η Επιτροπή καθορισμού αιγιαλού και παραλίας που αποτελείται από τους:

α) Σπυρίδωνα Καρδακάρη, ΠΕ/Α Εφοριακών, Προϊστάμενο της Κτηματικής Υπηρεσίας Λέσβου, ως Πρόεδρο,

β) Ελένη Μητρίτσα, ΠΕ/Α Μηχανικών, Τοπογράφο Μηχανικό, υπάλληλο Κτηματικής Υπηρεσίας Λέσβου, ως μέλος,

γ) Αντώνιο Ξωχέλη, Πλωτάρχη Λ.Σ., νόμιμο αναπληρωτή του Λιμενάρχη Μυτιλήνης, τούτου κωλυομένου, ως μέλος

δ) Παρασκευά Βασιλέλλη, Προϊστάμενο της Διεύθυνσης Πολεοδομίας της Νομαρχιακής Αυτοδιοίκησης Λέσβου, ως μέλος,

ε) Ευστράτιο Δουλδούρη, Διευθυντή Χωροταξίας και Περιβάλλοντος της Γενικής Γραμματείας της Περιφέρειας Β. Αιγαίου, ως μέλος, και γραμματέα τον Γεώργιο Καραγιάννη, ΠΕ/Α Μηχανικών, υπάλληλο της Κτηματικής Υπηρεσίας Λέσβου, σύμφωνα με το άρθρο 3 του Ν. 2971/19.12.2001 (ΦΕΚ 285/19.12.2001 τ.Α΄), που συγκροτήθηκε με την με Α.Π. 594/20.3.2002 Απόφαση της Οικονομικής Επιθεώρησης Βορείου Αιγαίου, αφού συγκλήθηκε με την υπ΄αριθμ. 67/23.3.2004 πρόσκληση του Προέδρου της, μετέβη επί τόπου στην προαναφερόμενη περιοχή.

Η Επιτροπή λαμβάνοντας υπόψη:

1) Την από 24.4.2003 αίτηση του Βλάση Σωτηράκη.

2) Το κτηματογραφικό - υψομετρικό διάγραμμα του Ερμόλαου Ζαμτράκη, Πολ. Μηχανικού, κλίμακας 1:500, σε δύο (2) πινακίδες, που συντάχθηκε τον Απρίλιο του 2003, ελέγχθηκε και θεωρήθηκε στις 23.6.2003 για την ακρίβεια της αποτύπωσης από την Ελένη Μητρίτσα, ΠΕ/Α Μηχανικών, Τοπογράφο Μηχανικό, υπάλληλο της Κτηματικής Υπηρεσίας Λέσβου.

3) Την από 23.6.2003 Έκθεση της κατά νόμο αρμοδίας Επιτροπής καθορισμού των οριογραμμών αιγιαλού και παραλίας της εν θέματι περιοχής.

4) Το Φ.544.5/1100/03/Σχ. 1419/28.11.2003 έγγραφο του Γ.Ε.Ν.

5) Τα στοιχεία καθορισμού αιγιαλού και παραλίας όπως ορίζονται λεπτομερώς στο άρθρο 9 του Ν. 2971/19.12.2001 (ΦΕΚ 285/19.12.2001 τ.Δ΄) ήτοι:

α) Την γεωμορφολογία του εδάφους, ότι δηλαδή η ακτή είναι ομαλή, αμμώδης, με μικρή υψομετρική διαφορά.

β) Ότι στον συγκεκριμένο χώρο αιγιαλού δεν υπάρχουν παράκτιοι φυσικοί πόροι.

γ) Ότι η ακτή βρίσκεται στην δυτική πλευρά του κόλπου της Γέρας και επηρεάζεται από ανέμους Ανατολικούς, Νοτιανατολικούς, που φτάνουν έως και 8 μποφόρ.

δ) Την μορφολογία του πυθμένα, ο οποίος είναι αμμώδης και αβαθής.

ε) Ότι το ανάπτυγμα του κυματισμού είναι μικρό, με το ύψος των κυμάτων να φτάνει το το 1 ως 1 1/2 μέτρο.

στ) Τη μη ύπαρξη τεχνικών έργων.

ζ) Το γεγονός ότι στην περιοχή υπάρχουν εγκεκριμένες χωροταξικές κατευθύνσεις, που επηρεάζουν την παράκτια ζώνη (NATURA 2000).

η) Ότι δεν υπάρχει γνωστός αρχαιολογικός χώρος.

θ) Ότι περιοχή έχει προκηρυχθεί προς κτηματογράφηση από την «Κτηματολόγιο Α.Ε.», καθορίζει:

Επί του παραπάνω τοπογραφικού διαγράμματος:

1. Με κόκκινη συνεχή πολυγωνική γραμμή, την οριογραμμή του αιγιαλού, με κορυφές 1, 2, 3, έως και 12.

2. Οριογραμμή παραλίας, δεν καθορίζει επειδή εξυπηρετούνται οι σκοποί του άρθρου 1 του Ν.2971/2001 (ΦΕΚ 285/τ.Α΄/19.12.2001) «Περί αιγιαλού και παραλίας» και τυγχάνει εφαρμογής η υπ΄ αριθμ. 571/2000 γνωμοδότηση του Ν.Σ.Κ.

3. Η εξάρτηση έγινε από το κρατικό τριγωνομετρικό δίκτυο.

Η Επιτροπή

Ο Πρόεδρος	Τα Μέλη
Σ. ΚΑΡΔΑΚΑΡΗΣ	ΕΛ. ΜΗΤΡΙΤΣΑ
	ΑΝΤ. ΞΩΧΕΛΗΣ
	ΠΑΡ. ΒΑΣΙΛΕΛΛΗΣ
	ΕΥΣΤΡ. ΔΟΥΛΔΟΥΡΗΣ

ΚΤΗΜΑΤΟΓΡΑΦΙΚΟ-ΤΟΠΟΓΡΑΦΙΚΟ ΔΙΑΓΡΑΜΜΑ
ΚΑΘΟΡΙΣΜΟΥ ΟΡΙΩΝ ΑΙΓΙΑΛΟΥ - ΠΑΡΑΛΙΑΣ

ΠΕΡΙΟΧΗ : ΕΥΡΙΑΚΗ** ΔΗΜΟΥ ΓΕΡΑΣ
ΕΝΔΙΑΦΕΡΟΜΕΝΟΣ : ΒΛΑΣΗΣ ΣΩΤΗΡΑΚΗΣ
ΔΗΜΟΣ : ΓΕΡΑΣ
ΔΗΜΟΤΙΚΟ ΔΙΑΜΕΡΙΣΜΑ : ΠΑΠΑΔΟΣ
ΑΡΜΟΔΙΑ ΥΠΗΡΕΣΙΑ : ΚΤΗΜΑΤΙΚΗ ΥΠΗΡΕΣΙΑ ΛΕΣΒΟΥ

ΚΛΙΜΑΞ : 1:500
ΙΣΟΔΙΑΣΤΑΣΗ : 0.50 μ
ΥΨΟΜΕΤΡΙΚΗ ΑΦΕΤΗΡΙΑ : ΣΤΑΘΜΗ ΘΑΛΑΣΣΗΣ
ΤΡΙΓΩΝΟΜΕΤΡΙΚΗ ΕΞΑΡΤΗΣΗ : Ε.Γ.Σ.Α 87
ΚΕΝΤΡΟ ΦΥΛΛΟΥ ΧΑΡΤΟΥ ΚΛ.1:100.000

φ = 39° 15′ λ = 2° 45′

ΧΡΟΝΟΛΟΓΙΑ ΣΥΝΤΑΞΗΣ ΤΟΥ ΔΙΑΓΡΑΜΜΑΤΟΣ : ΑΠΡΙΛΙΟΣ 2003

Ο ΣΥΝΤΑΞΑΣ
ΕΡΜΟΛΑΟΣ Ε. ΖΑΜΤ...

ΕΛΕΓΧΘΗΚΕ - ΘΕΩΡΗΘΗΚΕ
ΓΙΑ ΤΗΝ ΑΚΡΙΒΕΙΑ ΤΗΣ ΑΠΟΤΥΠΩΣΗΣ
Μυτιλήνη 23-6-2004 2003
Ο ΕΛΕΓΞΑΣ
Ε. ΜΗΤΡΙΤΣΗ
ΤΕΧΝΟΛΟΓ-ΜΗΧ ΙΚΕ

ΠΙΝΑΚΑΣ ΣΥΝΤΕΤΑΓΜΕΝΩΝ ΟΡΙΟΓΡΑΜΜΗΣ ΑΙΓΙΑΛΟΥ

1	715055.666	4326370.231
2	715100.020	4326337.092
3	715170.200	4326275.950
4	715255.770	4326216.230
5	715309.118	4326191.715
6	715357.316	4326156.076
7	715381.500	4326116.867
8	715400.379	4326055.631
9	715443.498	4325955.051
10	715462.436	4325918.643
11	715475.609	4325887.431
12	715499.632	4325800.211

ΥΠΟΜΝΗΜΑ ΣΥΜΒΟΛΙΣΜΩΝ

1. ΞΕΡΟΛΙΘΙΑ :
2. ΜΑΝΔΡΟΤΟΙΧΟΣ :
3. ΚΤΙΣΜΑ :
4. ΔΕΗ :
5. ΛΙΘΟΡΙΠΗ :
6. ΑΚΤΗ ΑΜΜΟΣ :
7. ΒΡΑΧΙΑ :
8. ΔΕΝΔΡΑ :
9. ΣΤΑΣΕΙΣ ΤΑΧΥΜΕΤΡΙΑΣ :
10. ΟΤΕ :

ΥΠΟΜΝΗΜΑ ΕΠΙΤΡΟΠΗΣ

1. Το παρόν υπόμνημα συνοδεύει την από 2-3-2004 Έκθεση της Επιτροπής καθορισμού αιγιαλού στην περιοχή " ΕΥΡΕΙΑΚΗ", Δημοτικού Διαμερίσματος Παπάδου , Δήμου ΓΕΡΑΣ , νήσου Λέσβου, Νομού Λέσβου.
2. Η οριογραμμή του αιγιαλού καθορίζεται με συνεχή κόκκινη πολυγωνική γραμμή με κορυφές 1,2,3,4,5,6,7,8,9,10,11 και 12
3. Δεν καθορίζεται οριογραμμή παραλίας επειδή εξυπηρετούνται οι σκοποί που αναφέρονται στο άρθρο 1 του Ν.2971/2001 (ΦΕΚ 285/τΑ'/19-12-2001) "Αιγιαλός, παραλία και άλλες διατάξεις" και τυγχάνει εφαρμογής η υπ' αριθμ. 571/2000 γνωμοδότηση του Ν.Σ.Κ.
4. Η εξάρτηση του σχεδιαγράματος έγινε από το κρατικό τριγωνομετρικό δίκτυο.

Μυτιλήνη 2-3-2004

Η ΕΠΙΤΡΟΠΗ

Ο ΠΡΟΕΔΡΟΣ
ΣΠΥΡΙΔΩΝ ΜΑΡΔΑΚΑΡΗΣ
ΠΕ/Α ΕΦΟΡΙΑΚΩΝ

ΤΑ ΜΕΛΗ
1. ΕΛΕΝΗ ΜΗΤΡΙΤΣΑ
ΠΕ/Α ΤΟΠ. ΜΗΧ/ΚΩΝ
2. ΑΝΤΩΝΙΟΣ ΣΟΧΕΛΗΣ
ΠΛΩΤΑΡΧΗΣ Λ.Σ.
3. ΠΑΡΑΣΚΕΥΑΣ ΒΑΣΙΛΕΛΛΗΣ
ΠΕ/Α ΤΟΠ. ΜΗΧ/ΚΩΝ
4. ΕΥΣΤΡΑΤΙΟΣ ΔΟΥΛΛΟΥΡΗΣ
ΠΕ/Α ΑΡΧ. ΜΗΧ/ΚΩΝ

ΘΑΛΑΣΣΑ


ΔΗΜΟΤΙΚΟΣ ΔΡΟΜΟΣ

Α/Α	ΟΝΟΜΑΤΕΠΩΝΥΜΟ
[illegible]	ΚΟΥΤΡΟΥΜΠΗΣ
[illegible]	ΜΟΥΣΤΑΚΑΣ
[illegible]	ΔΙΑΛΥΝΑΣ
[illegible]	ΚΥΡΙΑΤΖΗΣ ΔΗΜΗΤΡΙΟΣ
[illegible]	ΓΙΑΝΝΑΚΟΣ ΑΠΟΣΤΟΛΟΣ
[illegible]	ΓΙΑΝΝΑΚΟΥ ΛΕΥΚΟΘΕΑ
[illegible]	ΕΠΑΝΩΜΑΤΗΣ ΜΙΧΑΗΛ
[illegible]	ΒΑΣΙΛΑΡΟΣ ΓΕΩΡΓΙΟΣ
[illegible]	ΒΑΣΙΛΑΡΟΣ ΕΡΜΟΛΑΟΣ
[illegible]	ΤΣΟΥΠΗΣ
[illegible]	ΣΩΤΗΡΑΚΗΣ ΒΛΑΣΗΣ
[illegible]	ΠΛΟΥΚΟΣ ΠΑΝΑΓΙΩΤΗΣ
[illegible]	ΚΑΛΑΜΙΔΙΩΤΗΣ ΝΙΚΟΛΑΟΣ
[illegible]	ΠΑΧΥΣ ΕΥΣΤΡΑΤΙΟΣ
[illegible]	ΖΑΦΕΙΡΕΛΛΗ
[illegible]	ΚΟΥΤΡΟΥΜΠΗΣ ΔΗΜΗΤΡΙΟΣ
[illegible]	ΚΟΥΤΡΟΥΜΠΗΣ
[illegible]	ΚΑΤΩΤΡΙΑΤΗΣ ΓΕΩΡΓΙΟΣ
[illegible]	ΑΓΝΩΣΤΟΣ
[illegible]	ΜΑΝΩΛΑ ΜΑΡΙΑ
[illegible]	ΣΠΥΡΕΛΛΗΣ ΠΑΝΑΓΙΩΤΗΣ
[illegible]	ΜΑΛΑΠΑΣΧΑ ΑΡΙΑΔΝΗ
[illegible]	ΚΟΥΤΣΑΝΤΩΝΗ ΙΟΥΛΙΑ
[illegible]	ΡΟΥΓΓΟΣ ΕΡΜΟΛΑΟΣ
[illegible]	ΑΓΝΩΣΤΟΣ
[illegible]	ΠΟΛΙΤΗΣ - ΚΟΜΝΗΝΟΣ
[illegible]	ΜΑΛΑΠΑΣΧΑ
[illegible]	ΒΟΥΣΒΟΥΚΗΣ ΣΠΥΡΟΣ

Παλαιόκηπος
Παππάδος
Μεσαγρός
Σκόπελος

ΑΠΟΣΠΑΣΜΑ ΧΑΡΤΗ ΚΛ. 1:50.000

ΕΘΝΙΚΟ ΤΥΠΟΓΡΑΦΕΙΟ
Για τεχνικούς λόγους στο σχεδιάγραμμα έγινε σμίκρυνση κατά ποσοστό 30 %

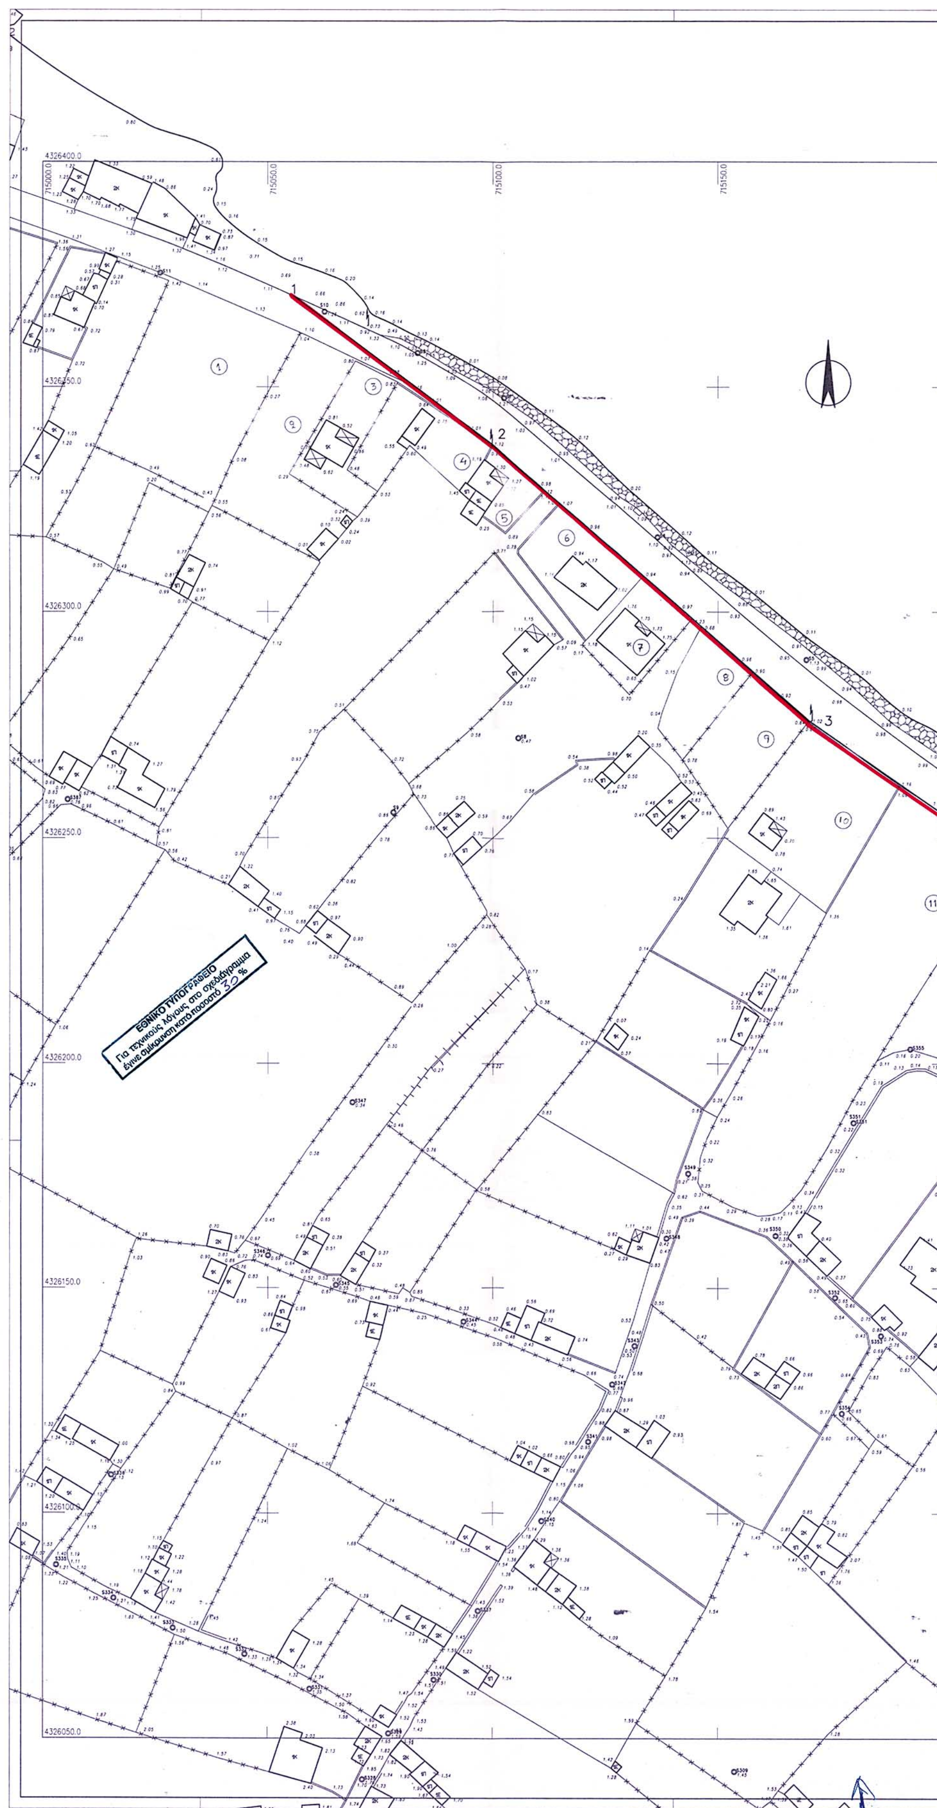

4326400.0
4326350.0
4326300.0
4326250.0
4326200.0
4326150.0
4326100.0
4326050.0
715000.0
715050.0
715100.0
715150.0
ΕΘΝΙΚΟ ΤΥΠΟΓΡΑΦΕΙΟ
Για τεχνικούς λόγους στο σχεδιάγραμμα
έγινε σμίκρυνση κατά ποσοστό 30 %

715200.0 715250.0 715300.0 715350.0 715400.0

ΥΠΟΜΝΗΜΑ ΕΠΙΤΡΟΠΗΣ

1. Το παρόν υπόμνημα συνοδεύει την από 2-3-2004 Έκθεση της Επιτροπής καθορισμού αιγιαλού στην περιοχή " ΕΥΡΕΙΑΚΗ", Δημοτικού Διαμερίσματος Παπάδου , Δήμου ΓΕΡΑΣ , νήσου Λέσβου, Νομού Λέσβου.
2. Η οριογραμμή του αιγιαλού καθορίζεται με συνεχή κόκκινη πολυγωνική γραμμή με κορυφές 1,2,3,4,5,6,7,8,9,10,11 και 12
3. Δεν καθορίζεται οριογραμμή παραλίαςεπειδή εξυπηρετούνται οι σκοποί που αναφέρονται στο άρθρο 1 του Ν.2971/2001 (ΦΕΚ 285/τΑ'/19-12-2001) "Αγιαλός, παραλία και άλλες διατάξεις" και τυγχάνει εφαρμογής η υπ' αριθμ. 571/2000 γνωμοδότηση του Ν.Σ.Κ.
4. Η εξάρτηση του σχεδιαγράματος έγινε από το κρατικό τριγωνομετρικό δίκτυο.

Μυτιλήνη 2-3-2004

Η ΕΠΙΤΡΟΠΗ

Ο ΠΡΟΕΔΡΟΣ

ΣΠΥΡΙΔΩΝ ΚΑΡΔΑΚΑΡΗΣ
ΠΕ/Α ΕΦΟΡΙΑΚΩΝ

ΤΑ ΜΕΛΗ

1. ΕΛΕΝΗ ΜΗΤΡΙΤΣΑ
ΠΕ/Α ΤΟΠ. ΜΗΧ/ΚΩΝ

2. ΑΝΤΩΝΙΟΣ ΞΩΧΕΛΗΣ
ΠΛΩΤΑΡΧΗΣ Λ.Σ.

3. ΠΑΡΑΣΚΕΥΑΣ ΒΑΣΙΛΕΛΛΗΣ
ΠΕ/Α ΤΟΠ. ΜΗΧ/ΚΩΝ


4. ΕΥΣΤΡΑΤΙΟΣ ΔΟΥΛΔΟΥΡΗΣ
ΠΕ/Α ΑΡΧ. ΜΗΧ/ΚΩΝ

ΥΠΟΜΝΗΜΑ ΣΥΜΒΟΛΙΣΜΩΝ


1. ΞΕΡΟΛΙΘΙΑ :
2. ΜΑΝΔΡΟΤΟΙΧΟΣ
3. ΚΤΙΣΜΑ :
4. ΔΕΗ :
5. ΛΙΘΟΡΙΠΗ :
6. ΑΚΤΗ ΑΜΜΟΣ :
7. ΒΡΑΧΙΑ :
8. ΔΕΝΔΡΑ :
9. ΣΤΑΣΕΙΣ ΤΑΧΥΜΕΤΡΙΑΣ :
10. ΟΤΕ :

ΠΙΝΑΚΑΣ ΣΥΝΤΕΤΑΓΜΕΝΩΝ ΟΡΙΟΓΡΑΜΜΗΣ ΑΙΓΙΑΛΟΥ

1	715055.666	4326370.231
2	715100.020	4326337.092
3	715170.200	4326275.950
4	715255.770	4326216.230
5	715309.118	4326191.715
6	715357.316	4326156.076
7	715381.500	4326116.867
8	715400.379	4326055.631
9	715443.498	4325955.051
10	715462.436	4325918.643
11	715475.609	4325887.431
12	715499.632	4325800.211

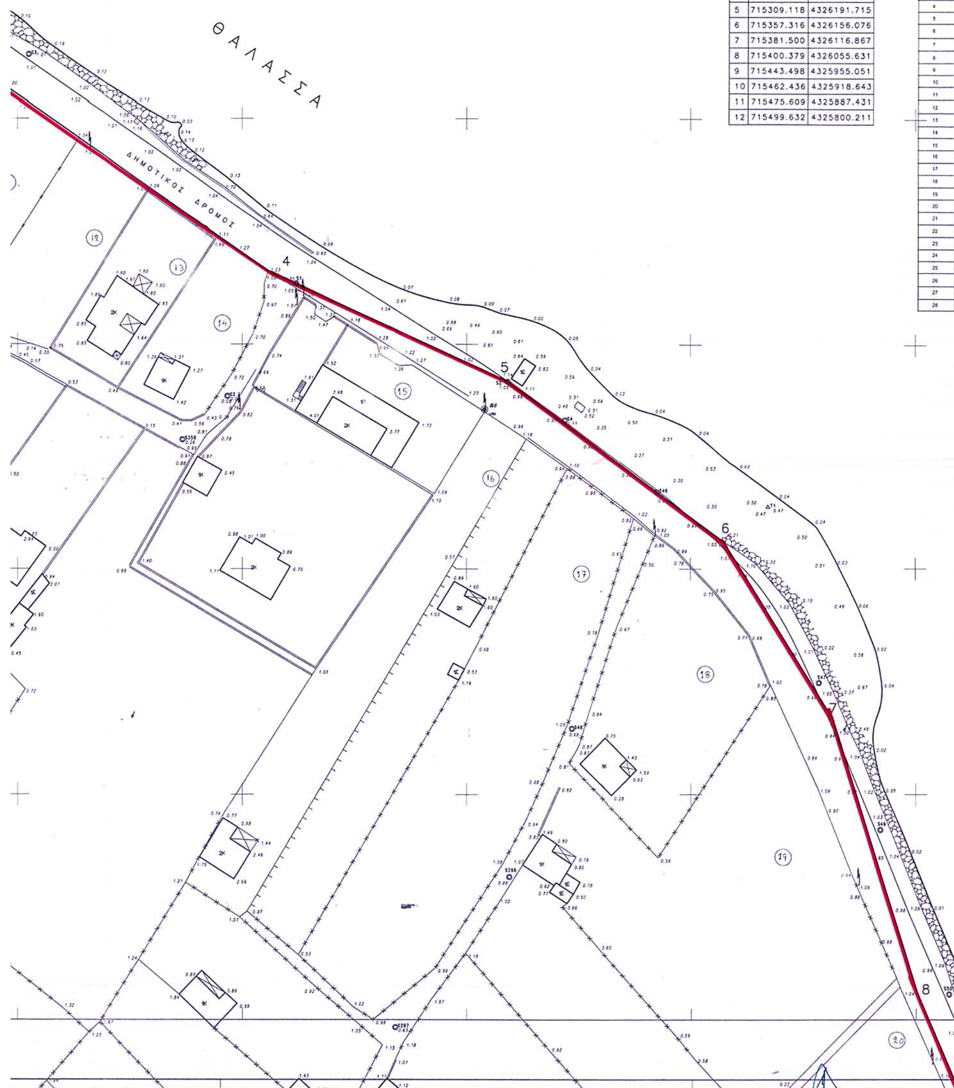

A/A

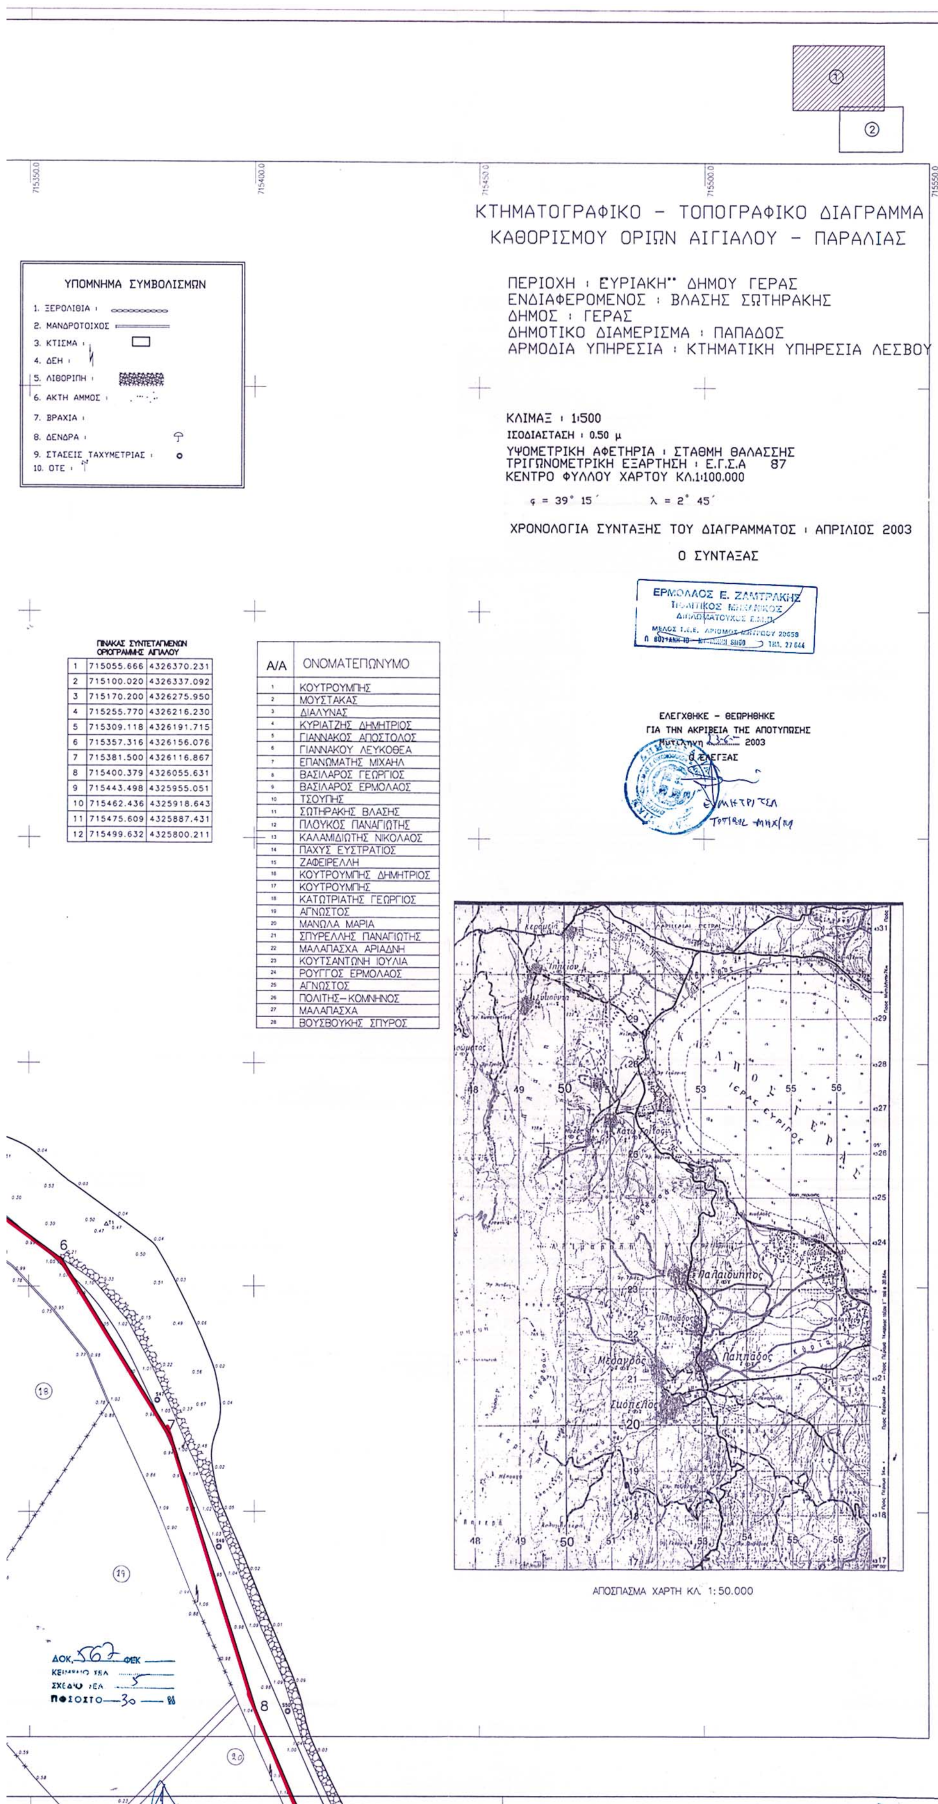

ΠΙΝΑΚΑΣ ΣΥΝΤΕΤΑΓΜΕΝΩΝ ΟΡΙΟΓΡΑΜΜΗΣ ΑΙΓΙΑΛΟΥ

1	715055.666	4326370.231
2	715100.020	4326337.092
3	715170.200	4326275.950
4	715255.770	4326216.230
5	715309.118	4326191.715
6	715357.316	4326156.076
7	715381.500	4326116.867
8	715400.379	4326055.631
9	715443.498	4325955.051
10	715462.436	4325918.643
11	715475.609	4325887.431
12	715499.632	4325800.211

Α/Α	ΟΝΟΜΑΤΕΠΩΝΥΜΟ
1	ΚΟΥΤΡΟΥΜΠΗΣ
2	ΜΟΥΣΤΑΚΑΣ
3	ΔΙΑΛΥΝΑΣ
4	ΚΥΡΙΑΤΖΗΣ ΔΗΜΗΤΡΙΟΣ
5	ΓΙΑΝΝΑΚΟΣ ΑΠΟΣΤΟΛΟΣ
6	ΓΙΑΝΝΑΚΟΥ ΛΕΥΚΟΘΕΑ
7	ΕΠΑΝΩΜΑΤΗΣ ΜΙΧΑΗΛ
8	ΒΑΣΙΛΑΡΟΣ ΓΕΩΡΓΙΟΣ
9	ΒΑΣΙΛΑΡΟΣ ΕΡΜΟΛΑΟΣ
10	ΤΣΟΥΠΗΣ
11	ΣΩΤΗΡΑΚΗΣ ΒΛΑΣΗΣ
12	ΠΛΟΥΚΟΣ ΠΑΝΑΓΙΩΤΗΣ
13	ΚΑΛΑΜΙΔΙΩΤΗΣ ΝΙΚΟΛΑΟΣ
14	ΠΑΧΥΣ ΕΥΣΤΡΑΤΙΟΣ
15	ΖΑΦΕΙΡΕΛΛΗ
16	ΚΟΥΤΡΟΥΜΠΗΣ ΔΗΜΗΤΡΙΟΣ
17	ΚΟΥΤΡΟΥΜΠΗΣ
18	ΚΑΤΩΤΡΙΑΤΗΣ ΓΕΩΡΓΙΟΣ
19	ΑΓΝΩΣΤΟΣ
20	ΜΑΝΩΛΑ ΜΑΡΙΑ
21	ΣΠΥΡΕΛΛΗΣ ΠΑΝΑΓΙΩΤΗΣ
22	ΜΑΛΑΠΑΣΧΑ ΑΡΙΑΔΝΗ
23	ΚΟΥΤΣΑΝΤΩΝΗ ΙΟΥΛΙΑ
24	ΡΟΥΓΓΟΣ ΕΡΜΟΛΑΟΣ
25	ΑΓΝΩΣΤΟΣ
26	ΠΟΛΙΤΗΣ–ΚΟΜΝΗΝΟΣ
27	ΜΑΛΑΠΑΣΧΑ
28	ΒΟΥΣΒΟΥΚΗΣ ΣΠΥΡΟΣ

ΑΠΟΣΠΑΣΜΑ ΧΑΡΤΗ ΚΛ. 1: 50.000

Αριθ. 1201 (2)

Κίνηση της διαδικασίας σύνταξης μελέτης «Γενικό Πολεοδομικό Σχέδιο (Γ.Π.Σ.) Δήμου Ανατολικού Ολύμπου, Ν. Πιερίας».

Ο ΓΕΝΙΚΟΣ ΓΡΑΜΜΑΤΕΑΣ
ΠΕΡΙΦΕΡΕΙΑΣ ΚΕΝΤΡΙΚΗΣ ΜΑΚΕΔΟΝΙΑΣ

Έχοντας υπόψη:

1) Τις διατάξεις του άρθρου 3 (παρ.1) του Ν. 1337/1983 «Επέκταση των πολεοδομικών σχεδίων, οικιστική ανάπτυξη και σχετικές ρυθμίσεις» (ΦΕΚ Α΄33/1983).

2) Τις διατάξεις των άρθρων 5 και 4 (παρ. 10) του Ν.2508/1997 «Βιώσιμη οικιστική ανάπτυξη των πόλεων και οικισμών της Χώρας και άλλες διατάξεις» (ΦΕΚ Α΄ 124/1997).

3) Τις διατάξεις του Ν.2503/1997 «Διοίκηση, οργάνωση της Περιφέρειας, ρύθμιση θεμάτων για την τοπική αυτοδιοίκηση και άλλες διατάξεις» (ΦΕΚ Α΄ 107/1997).

4) Τις διατάξεις του άρθρου 29 Α του Ν. 1558/1985 «Κυβέρνηση και Κυβερνητικά Όργανα» (ΦΕΚ Α΄ 137/1985) που προστέθηκε με το άρθρο 27 του Ν. 2081/1992 (ΦΕΚ Α΄ 154/1992) και αντικαταστάθηκε με την παράγραφο 2 α του άρθρου 1 του Ν. 2469/1997 (ΦΕΚΑ΄38/1997).

5) Την υπ' αριθμ. πρ. 122/12.1.2004 Απόφαση Γ. Γ. Περιφ. Κ. Μακεδονίας περί ένταξης της πράξης «Γενικό Πολεοδομικό Σχέδιο (Γ.Π.Σ.) Δ. Ανατολικού Ολύμπου» στο ΠΕΠ Κεντρικής Μακεδονίας 2000-2006 (Μέτρο 2.2.).

6) Την υπ' αριθμ. πρ. 1117/10.2.2004 Απόφαση Γ.Γ. Περιφ.Κ.Μακεδονίας για την έγκριση πίστωσης σε βάρος της μελέτης 2004ΜΠ00830006 της ΣΑΜΠ 008/3 «Γενικό Πολεοδομικό Σχέδιο (Γ.Π.Σ.) Δ. Ανατολικού Ολύμπου Ν. Πιερίας».

7) Την 275/2003 απόφαση του δημοτικού συμβουλίου Δήμου Ανατολικού Ολύμπου, Ν. Πιερίας.

8) Το γεγονός ότι από τις κανονιστικές διατάξεις αυτής της απόφασης δεν προκαλείται δαπάνη σε βάρος του κρατικού προϋπολογισμού και του οικείου ΟΤΑ, αποφασίζουμε:

1) Την κίνηση της διαδικασίας σύνταξης της μελέτης «Γενικό Πολεοδομικό Σχέδιο (Γ.Π.Σ.) Δ. Ανατολικού Ολύμπου Ν. Πιερίας» για το σύνολο της εδαφικής περιφέρειας του ανωτέρω Δήμου τα όρια του οποίου φαίνονται με κόκκινη γραμμή (και διαγράμμιση) στο σχετικό διάγραμμα κλίμακας 1:200000, που θεωρήθηκε από τον προϊστάμενο της ΔΙΠΕΧΩ ΚΜ και που αντίγραφό του δημοσιεύεται με την παρούσα απόφαση.

2) Η ισχύς της παρούσας αρχίζει από την δημοσίευσή της στην Εφημερίδα της Κυβερνήσεως.


Η απόφαση αυτή να δημοσιευθεί στην Εφημερίδα της Κυβερνήσεως.

Θεσσαλονίκη, 25 Μαΐου 2004

Ο Γενικός Γραμματέας Περιφέρειας
ΓΕΩΡΓΙΟΣ ΤΣΙΟΤΡΑΣ

ΕΘΝΙΚΗ ΣΤΑΤΙΣΤΙΚΗ ΥΠΗΡΕΣΙΑ ΤΗΣ ΕΛΛΑΔΟΣ

ΝΟΜΟΣ ΠΙΕΡΙΑΣ 38

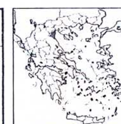

ΚΛΙΜΑΞ 1 : 200.000

Ισοδιάστασις καμπυλών ανά 200 μέτρα.

ΟΡΙΑ — ΣΥΓΚΟΙΝΩΝΙΑΙ — ΟΝΟΜΑΤΟΛΟΓΙΑ — ΥΨΟΜΕΤΡΙΚΑΙ ΔΙΑΒΑΘΜΙΣΕΙΣ — ΔΑΣΟΚΑΛΥΨΙΣ

Ανατύπωσις 1972

Έκδοσις 1963

ΠΕΡΙΦΕΡΕΙΑ ΚΕΝΤΡΙΚΗΣ ΜΑΚΕΔΟΝΙΑΣ
ΔΙ.ΠΕ.ΧΩ.
Νομός: ΠΙΕΡΙΑΣ
Οικισμός: Δ. ΑΝ. ΟΛΥΜΠΟΥ
Θέμα: Γ.Π.Σ.
Το παρόν τοπογραφικό διάγραμμα συνοδεύει την υπ' αριθ. 1201/25-5-04 απόφαση Γεν. Γραμ. Περιφέρειας Κεντρικής Μακεδονίας.
Θεσ/νίκη 25-5-04
ΘΕΩΡΗΘΗΚΕ
Ο Προϊστάμενος ΔΙ.ΠΕ.ΧΩ. Κ.Μ.

ΙΑΤΡΙΔΗΣ ΒΑΣΙΛΕΙΟΣ
Αρχ. Μηχ. με βαθμό Δ/ντού

ΕΘΝΙΚΟ ΤΥΠΟΓΡΑΦΕΙΟ
Για τεχνικούς λόγους στο σχεδιάγραμμα έγινε σμίκρυνση κατά ποσοστό 39 %